

ВЕДОМОСТЬ ЖИЛЫХ И ОБЩЕСТВЕННЫХ ЗДАНИЙ И СООРУЖЕНИЙ

Номер на плане	Наименование и обозначение	Этажность	Количество			Площадь, м2		Строительный объем, м3	
			зданий	квартир	всего	застройки	всего	зданий	всего
1	Жилой дом с нежилыми помещениями (перспектива)	9	1	-	-	-	-	-	-
			I этап		-	-	-	-	-
			II этап		-	-	-	-	-
2	Жилой дом с нежилыми помещениями (перспектива)	9	1	-	-	-	-	-	-
3	Жилой дом с нежилыми помещениями (перспектива)	9	1	-	-	-	-	-	-
4	Жилой дом с нежилыми помещениями (инв. проект)	9	1	189	189	2397.96	2397.96	1919.22	57923.43
5	Жилой дом с нежилыми помещениями (перспектива)	9	1	-	-	-	-	1919.22	57923.43
6	Жилой дом с нежилыми помещениями (перспектива)	9	1	-	-	-	-	1919.22	57923.43
35	Трансформаторная подстанция ТП-1	1	1	-	-	-	-	-	-
Площадки									
1	Гостевые автостоянки	1							
2	Временные автостоянки к объектам обслуживания	1							
3	Площадка сбора ТБО	1							
4	Площадка чистки вещей	1							
5	Площадки для игр детей	2							
6	Площадка для волейбола	-							
7	Площадка для баскетбола	1							
8	Площадка для отдыха взрослого населения	1							

ПОКАЗАТЕЛИ ПОГЕНПЛАНУ


Наименование	Количество	
	м2	%
1. Площадь отвода участка,	9086.00	100.0
в том числе:		
1.1 Площадь застройки	2397.96	26.4
1.2 Площадь проездов, тротуаров, площадок	4382.00	48.2
1.3 Площадь озеленения	2306.04	25.4

ВЕДОМОСТЬ ВОДОУВОДНЫХ СООРУЖЕНИЙ

Вид сооружения	Номер сооружения	Прибылка	Длина, м	Тип укрепления или конструкция	Примечание
Лоток решетка	Л1, Л3, Л4	прибылка*	8,0x3-24,0 15x3-4,5	канал DN100 H180 арм. 31041A	(AQUASTOK)
Лоток решетка	Л2	прибылка*	8,0	канал DN100 H180 арм. 31041A	(AQUASTOK)
Лоток решетка	Л5	прибылка*	6,8	канал DN100 H180 арм. 31041A	(AQUASTOK)
Лоток решетка	Л6	прибылка*	14,7	канал DN100 H180 арм. 31041A	(AQUASTOK)
Лоток решетка	Л7	прибылка размерная	12,3	канал DN100 H180 арм. 31041A	(AQUASTOK)


* - лотки Л1..Л6 размещены в местах выпуска водосточков с кровли (прибылку см. чертежи марки ИОС2.1**)
 Части пересечения лотка с тротуаром перекрыты решеткой.

УСЛОВНЫЕ ОБОЗНАЧЕНИЯ

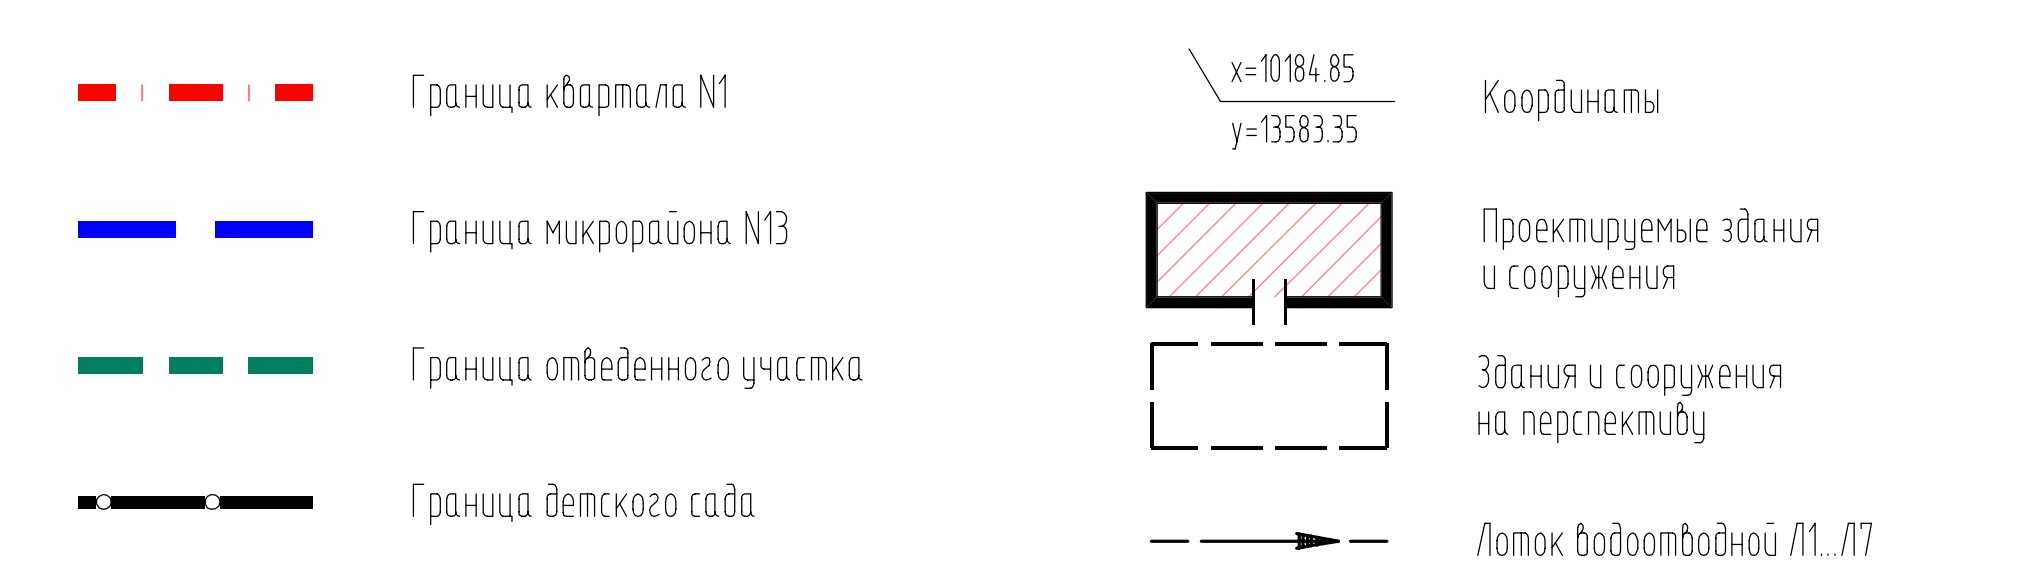

1277-13-00-ПЗУ

Многоэтажные жилые дома с объектами инфраструктуры в г. Надым, 13 микрорайон.				Страница	Лист	Листов
Жилой дом ПП-4				П	1	
Схема планировочной организации земельного участка. М 1:500				ОАО "ГРАДЪ"		
Изм.	Колуч.	Лист	Ч. док.	Подп.	Дата	
Разработал	Воронцов				07.14	
ГИП	Беднягина				07.14	
Инж.пр.	Петрова				07.14	
Проверил	Габрилова				07.14	

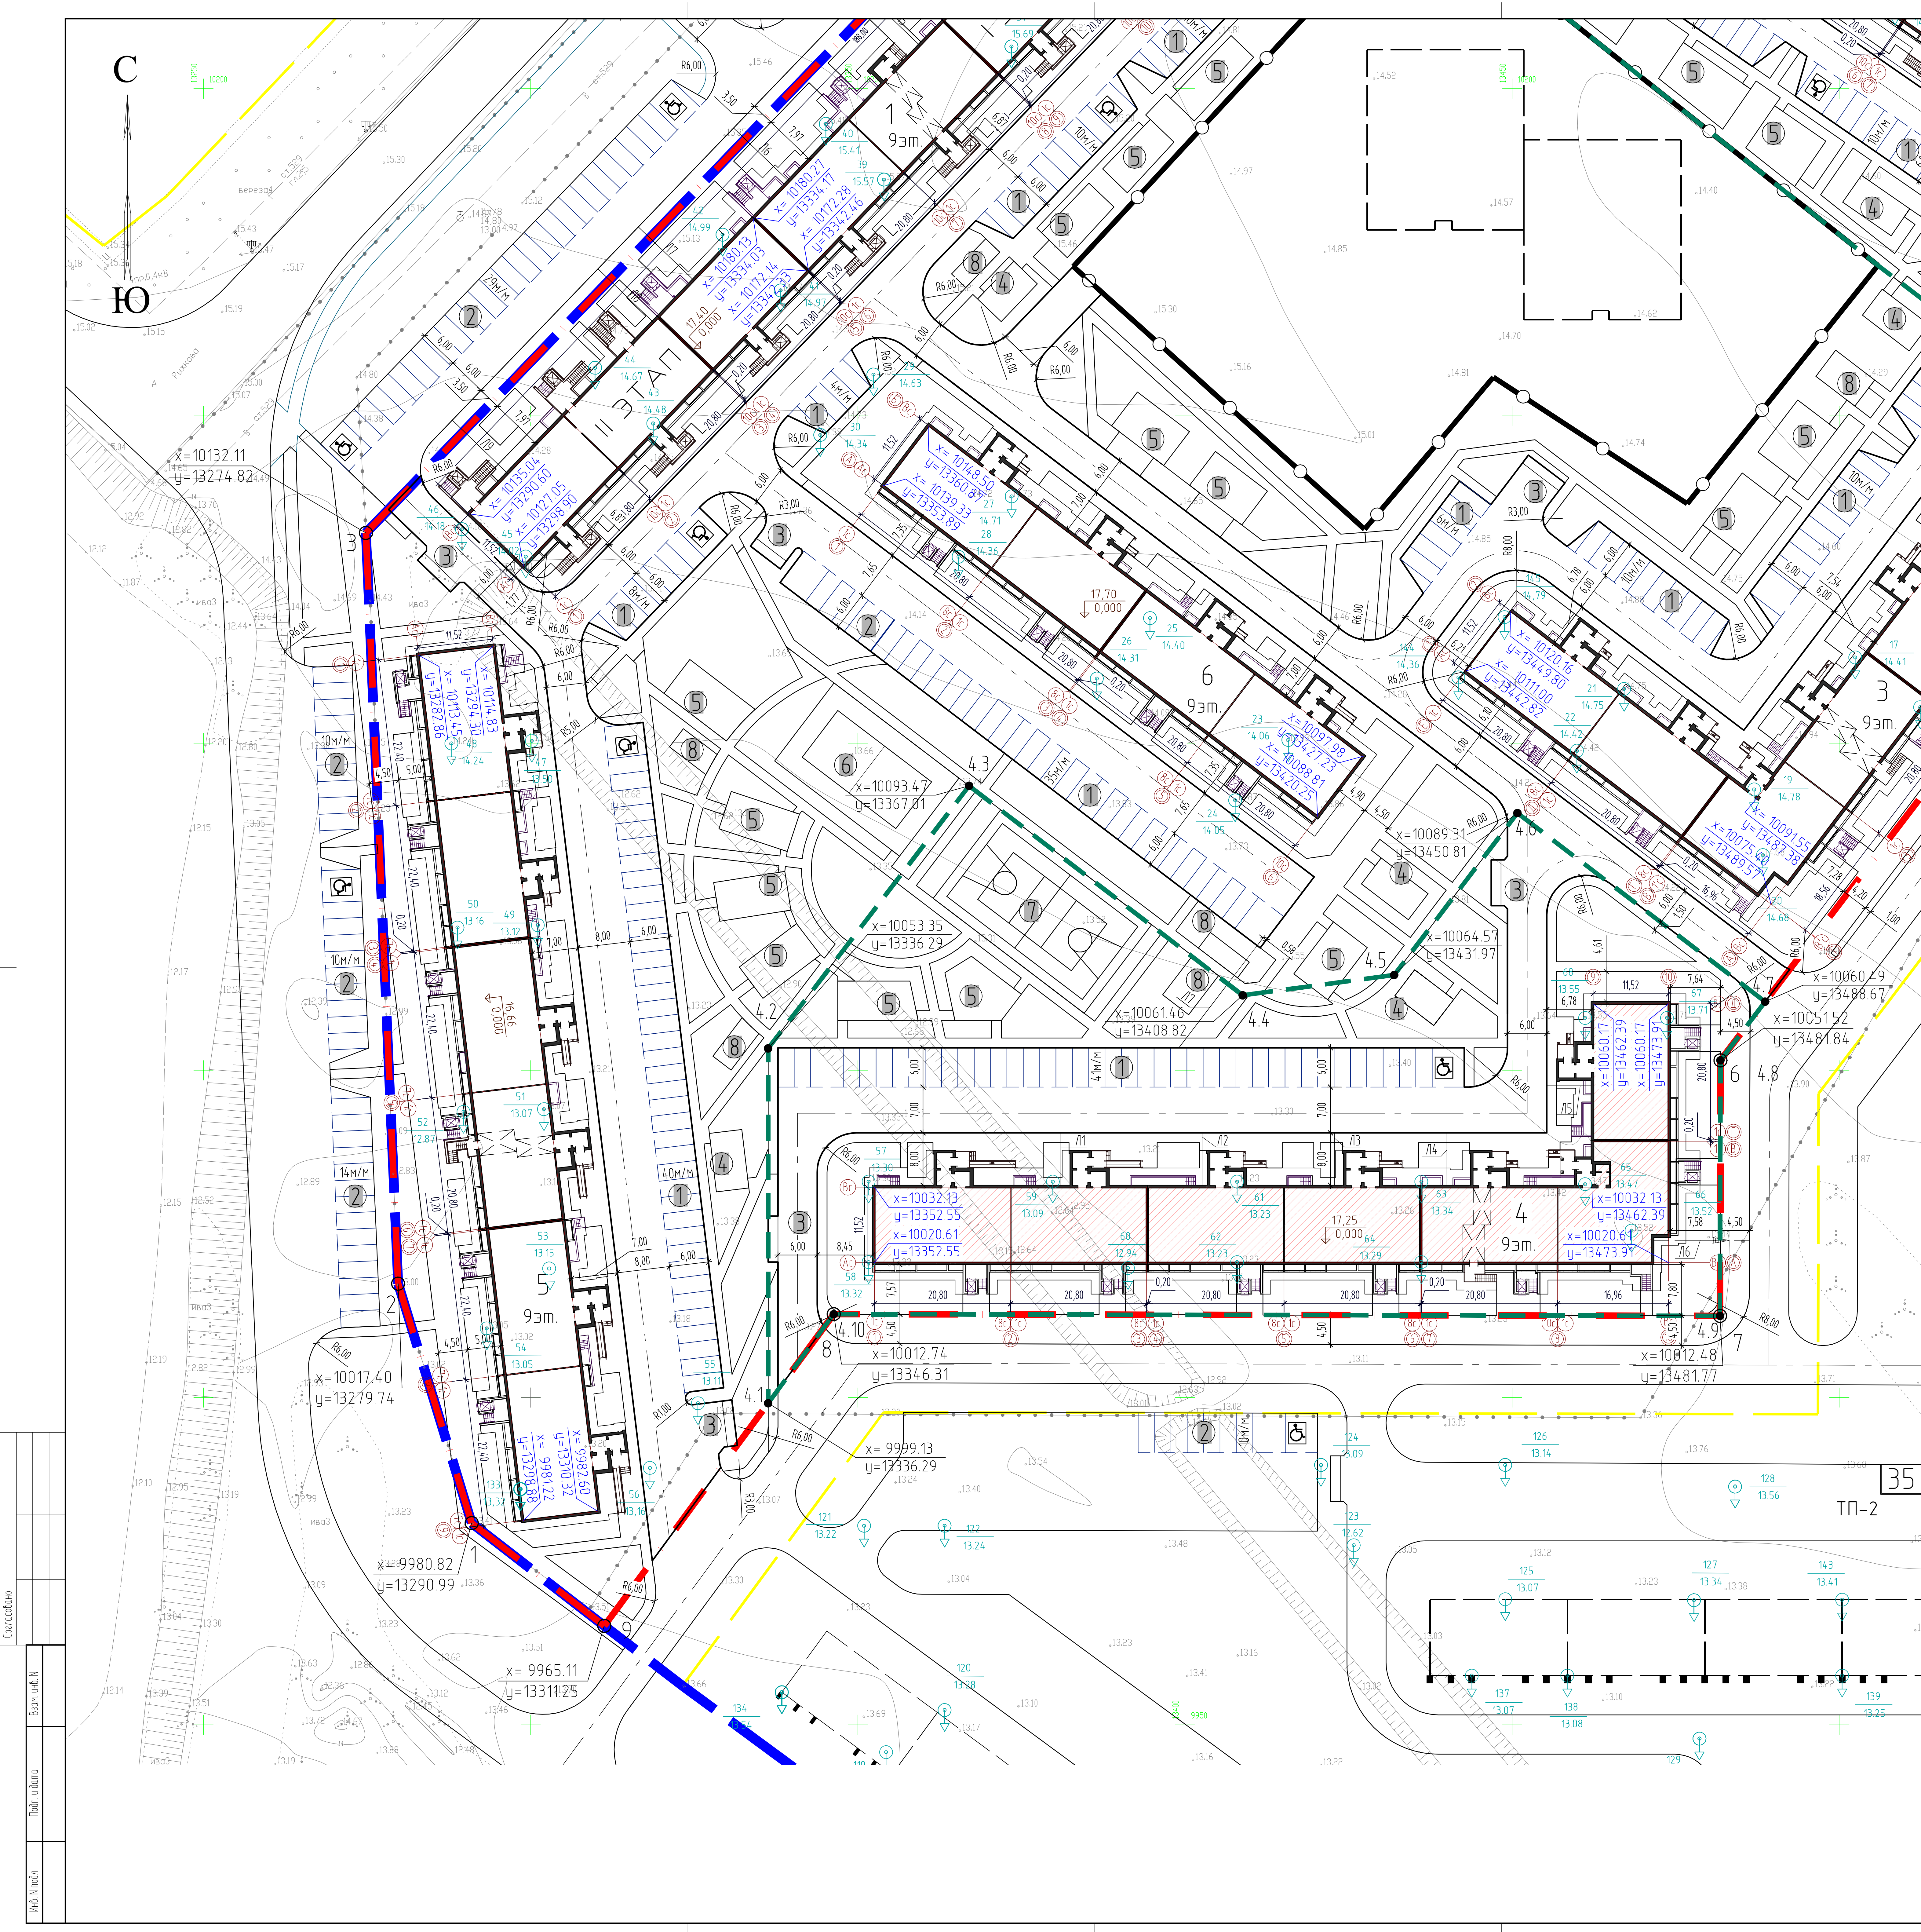

Специализация
 Исполнитель
 Подпись
 Инфа. №