

ВЕДОМОСТЬ ЖИЛЫХ И ОБЩЕСТВЕННЫХ ЗДАНИЙ И СООРУЖЕНИЙ

Номер на плане	Наименование и обозначение	Этажность	Количество			Площадь, м2		Строительный объем, м3	
			зданий	квартир	всего	застройки	всего	зданий	всего
1	Жилой дом с нежилыми помещениями (перспектива) I этап	9	1	-	-	-	-	-	-
2	Жилой дом с нежилыми помещениями (перспектива) II этап	9	1	-	-	-	-	-	-
3	Жилой дом с нежилыми помещениями (инт. проект)	9	1	216	216	2742.59	2742.59	13628.93	66399.60
4	Жилой дом с нежилыми помещениями (перспектива)	9	1	-	-	-	-	-	-
5	Жилой дом с нежилыми помещениями (перспектива)	9	1	-	-	-	-	-	-
6	Жилой дом с нежилыми помещениями (перспектива)	9	1	-	-	-	-	-	-
33	Трансформаторная подстанция ТП-1	1	1	-	-	-	-	-	-
Площадки									
1	Гостевые автомобильные	1							
2	Временные автомобильные к объектам обслуживания	1							
3	Площадка сбора ТБО	1							
4	Площадка чистки вещей	1							
5	Площадки для игр детей	2							
6	Площадка для волейбола	-							
7	Площадка для баскетбола	-							
8	Площадка для отдыха взрослого населения	1							

ПОКАЗАТЕЛИ ПОГЕНПЛАНУ



Наименование	Количество	
	м2	%
1. Площадь отвода участка, в том числе:	9132.00	100.0
1.1 Площадь застройки	2709.09	30.0
1.2 Площадь проездов, тротуаров, площадок	4058.00	44.4
1.3 Площадь озеленения	2389.91	25.6

ВЕДОМОСТЬ ВОДОТВОДНЫХ СООРУЖЕНИЙ

Вид сооружения	Номер сооружения	Прибылка	Длина, м	Тип укрепления или конструкция	Примечание
Лоток решетчатый	Л1, Л2	прибылка*	6.8x2=13.6	канал DN100 H180 арм. 11018 реш. DN100, арм. 31041A	(AQUASTOK)
Лоток решетчатый	Л3, Л7	прибылка*	7.6x5=38.0	канал DN100 H180 арм. 11018 реш. DN100, арм. 31041A	(AQUASTOK)
Лоток решетчатый	Л8	прибылка*	10.6x0.7	канал DN100 H180 арм. 11018 реш. DN100, арм. 31041A	(AQUASTOK)

* - лотки Л1..Л8 размещены в местах выпусков водостоков с кровли (прибылку см. чертежи марки ИОС2.1**).
 Участки пересечения лотка с тротуаром перекрыты решеткой.

УСЛОВНЫЕ ОБОЗНАЧЕНИЯ

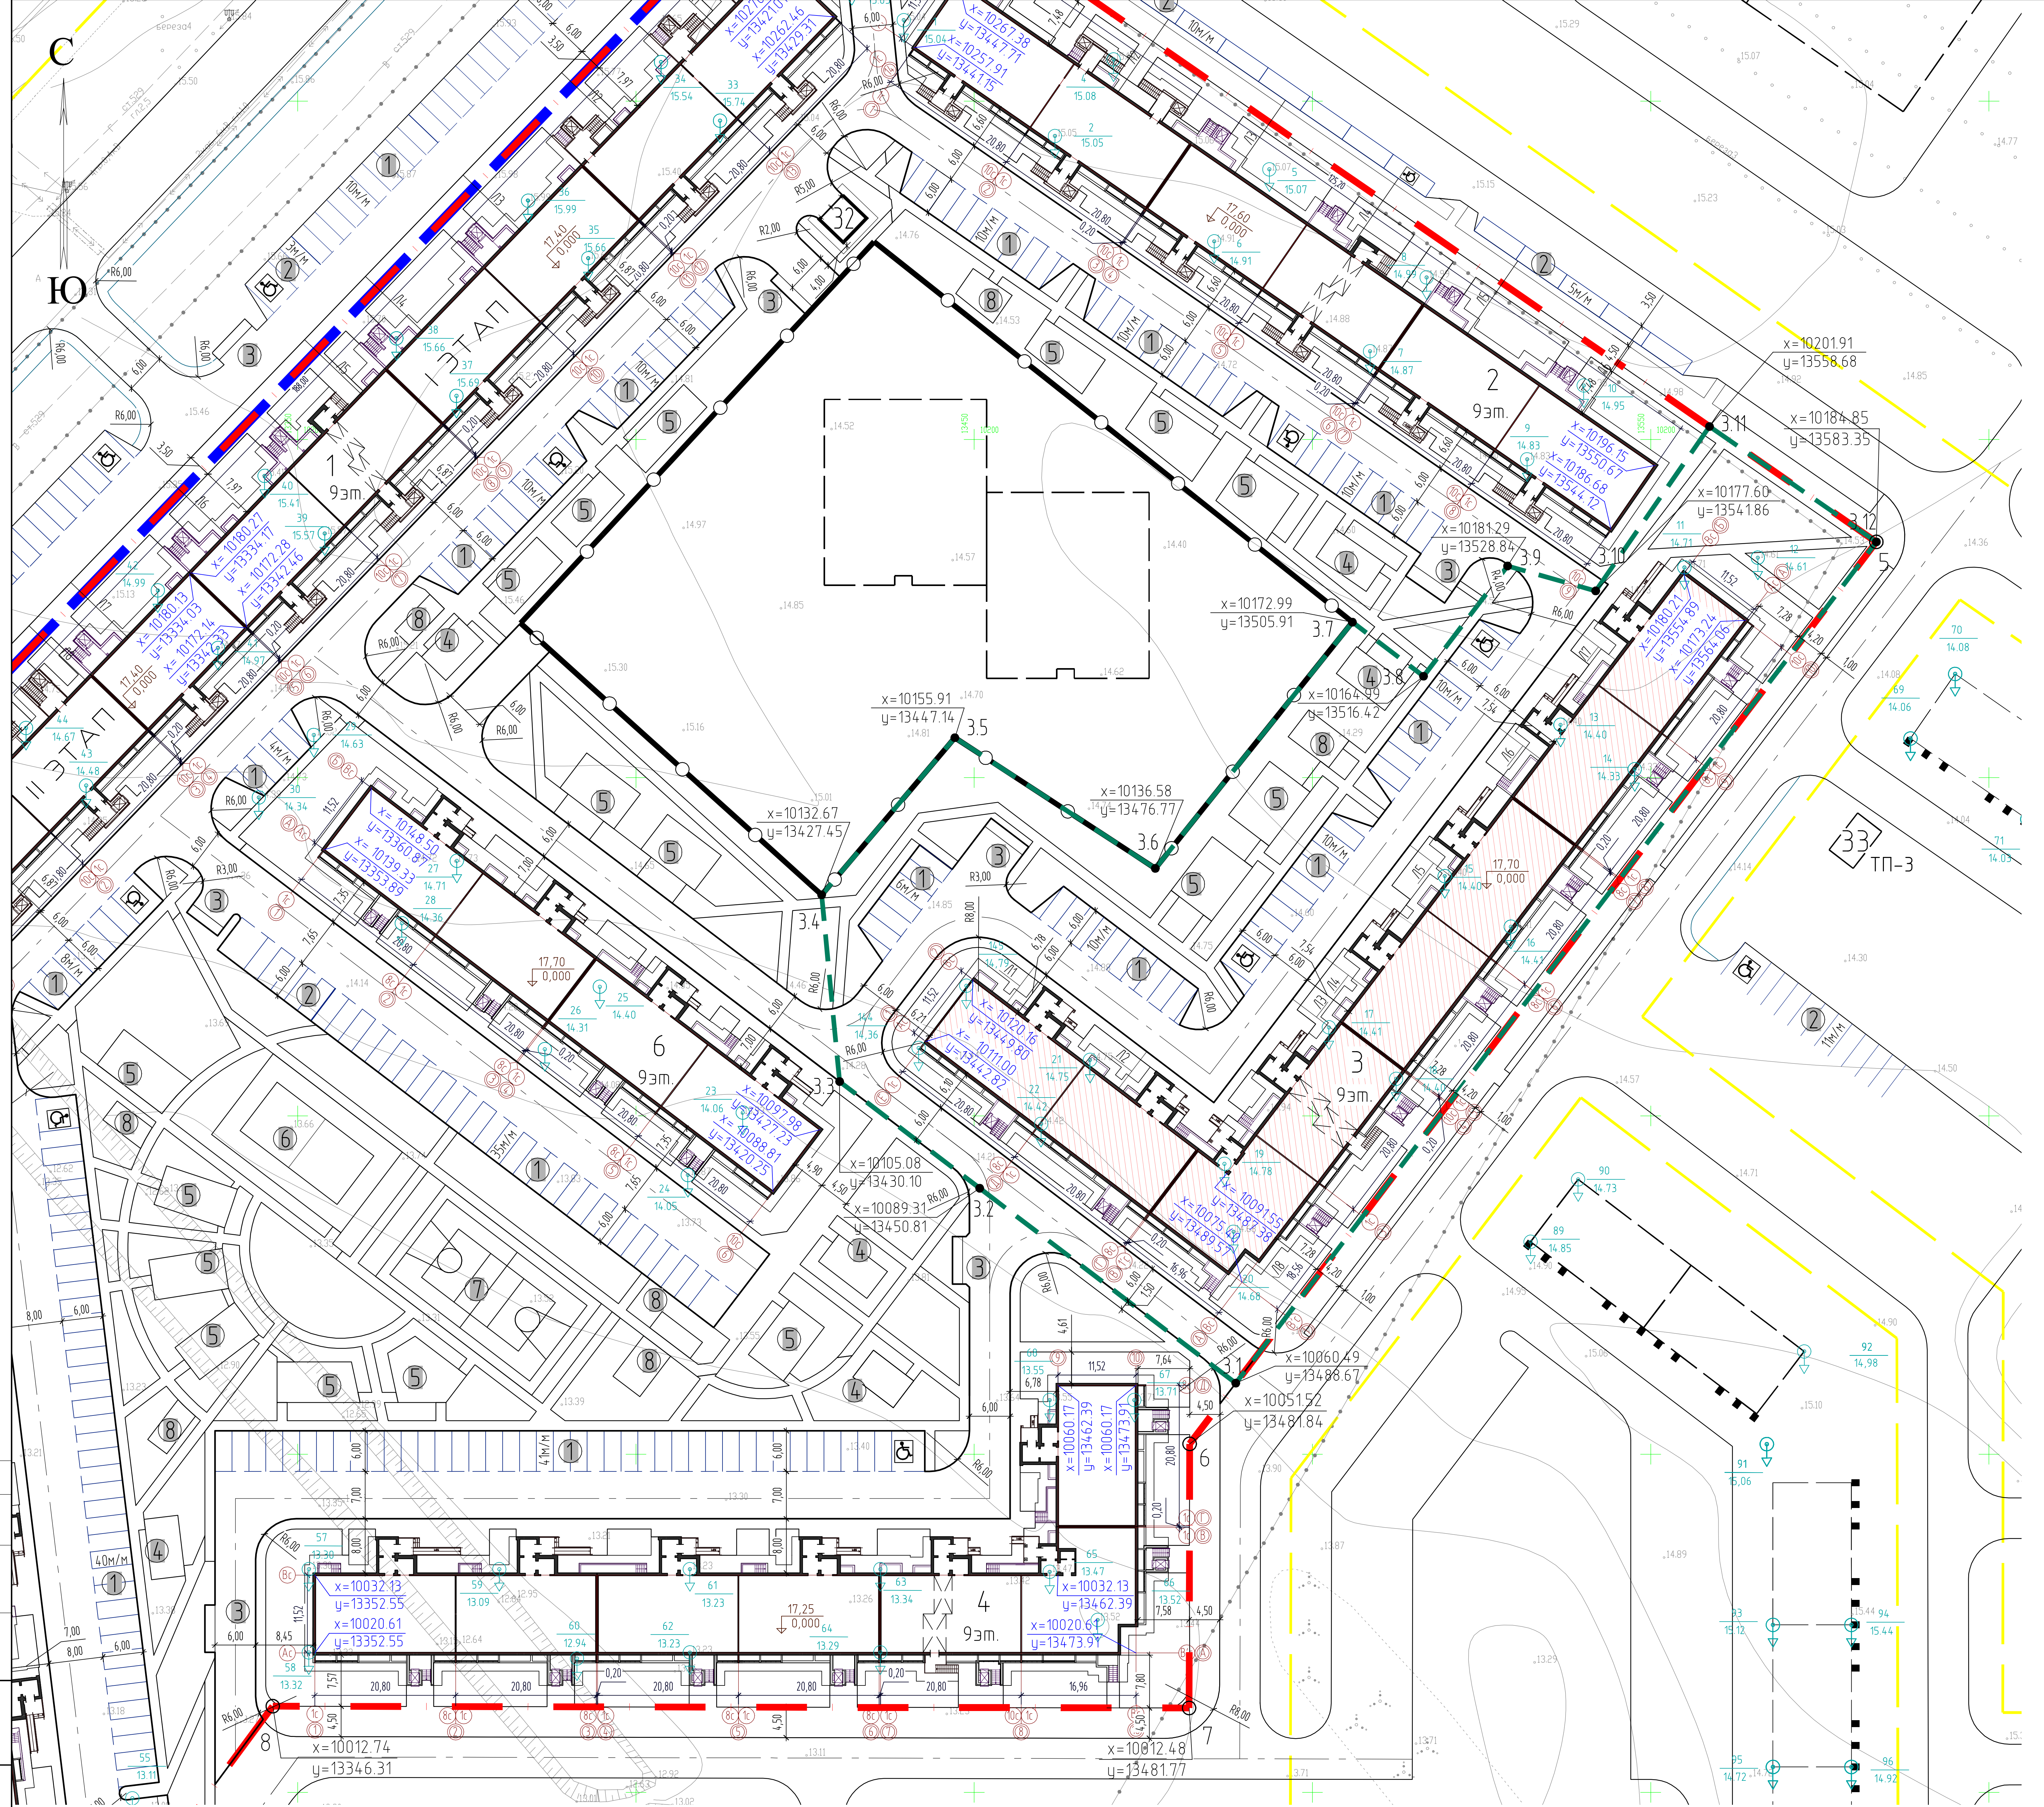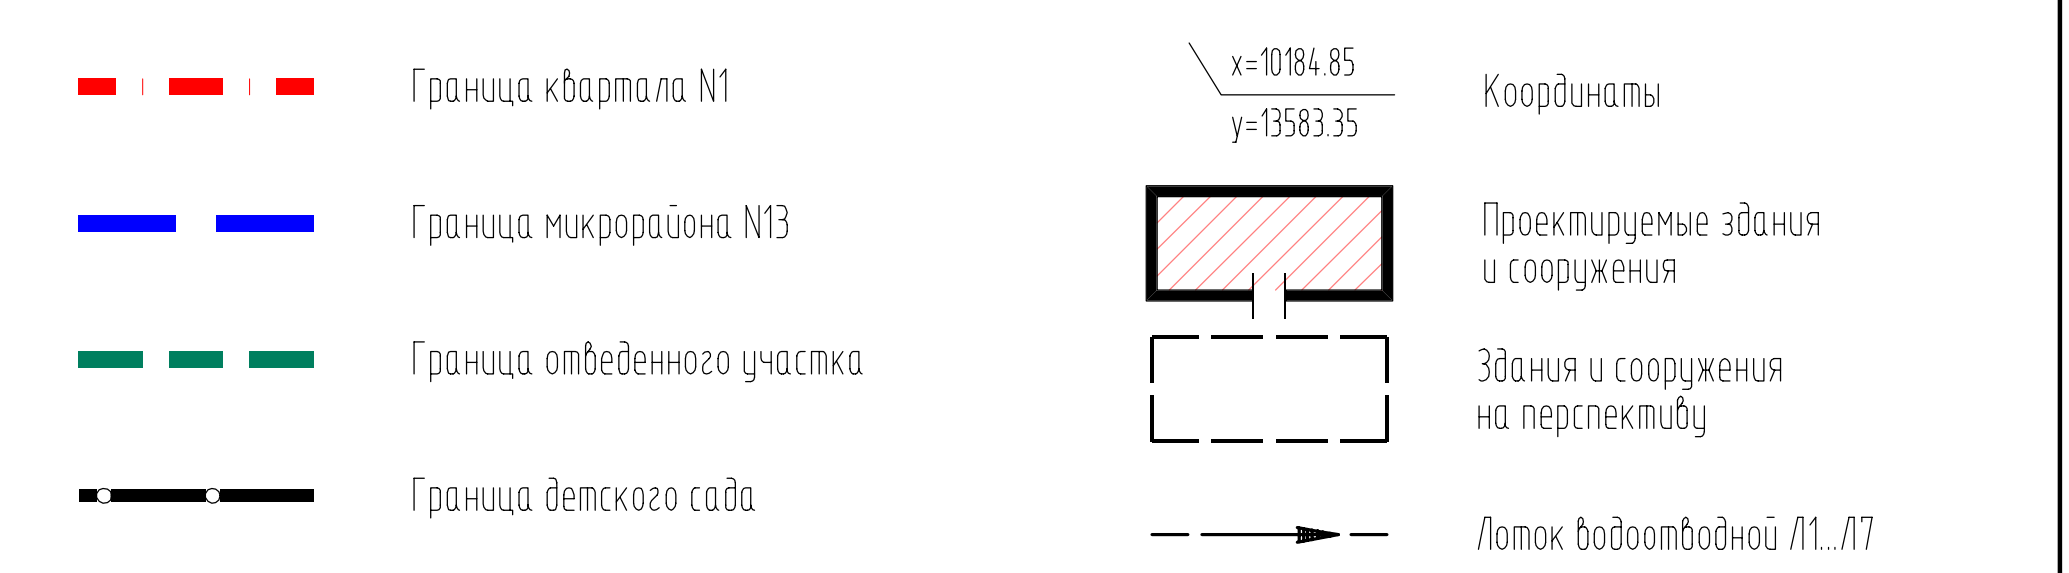

1277-13-00-ПЗУ

Многоэтажные жилые дома с объектами инфраструктуры б.з. Надым, 13 микрорайон.					1277-13-00-ПЗУ			
Изм.	Колуч.	Лист	Ч.дек.	Подп.	Дата	Жилой дом ПП-3		
Разработал	Вариантов				07.14	Станд.	Лист	Листов
ГИП	Беднягина				07.14	П	1	
Инж.пр.	Петрова				07.14	ОАО "ГРАДЪ"		
Проверил	Габрилова				07.14	Схема планировочной организации земельного участка. М 1:500		
Копировал					Дата 23.07.2014 18:52:10		Формат А1	