

ВЕДОМОСТЬ ЖИЛЫХ И ОБЩЕСТВЕННЫХ ЗДАНИЙ И СООРУЖЕНИЙ

Номер на плане	Наименование и обозначение	Этажность	Количество			Площадь, м2		Строительный объем, м3	
			зданий	квартир	всего	застройки	всего	зданий	всего
1	Жилой дом с нежилыми помещениями (перспектива)	9	1	-	-	-	-	-	-
I этап									
II этап									
2	Жилой дом с нежилыми помещениями (перспектива)	9	1	-	-	-	-	-	-
3	Жилой дом с нежилыми помещениями (перспектива)	9	1	-	-	-	-	-	-
4	Жилой дом с нежилыми помещениями (перспектива)	9	1	-	-	-	-	-	-
5	Жилой дом с нежилыми помещениями (инт. проект)	9	1	207	207	2153.00	2153.00	10794.48	10794.48
6	Жилой дом с нежилыми помещениями (перспектива)	9	1	-	-	-	-	628.19	628.19
32	Трансформаторная подстанция ТП-1	1	1	-	-	-	-	-	-
Площадки									
1	Гостевые впадения	-	-	-	-	-	-	-	-
2	Временные впадения к объектам обслуживания	-	-	-	-	-	-	-	-
3	Площадка сбора ТБО	-	-	-	-	-	-	-	-
4	Площадка чистки вещей	-	-	-	-	-	-	-	-
5	Площадка для игр детей	-	-	-	-	-	-	-	-
6	Площадка для волейбола	-	-	-	-	-	-	-	-
7	Площадка для баскетбола	-	-	-	-	-	-	-	-
8	Площадка для отдыха взрослого населения	-	-	-	-	-	-	-	-

ПОКАЗАТЕЛИ ПО ГЕНПЛАНУ

Наименование	Количество	
	м2	%
2. Площадь озеленения участка,	9110.00	100.0
в том числе:		
2.1 Площадь застройки	2153.00	23.6
2.2 Площадь проездов, тротуаров, площадок	4641.00	51.0
2.3 Площадь озеленения	2316.00	25.4

ВЕДОМОСТЬ ВОДООТВОДНЫХ СООРУЖЕНИЙ

Вид сооружения	Номер сооружения	Прибылка	Длина, м	Тип укрепления или конструкция	Примечание
Лоток решетчатый	Л1..Л6	прибылка*	7.0x6=42.0 2.0x6=12.0	канал DN100 H180 arm.11018 реш. DN100, arm. 31041A	(AQUASTOK)


* - лотки Л1..Л6 размещены в местах выпуска водосточков с кровли (прибылку см. чертежи марки ИОС2.1**)
Участки пересечения лотка с тротуаром перекрыты решеткой.

УСЛОВНЫЕ ОБОЗНАЧЕНИЯ

- - - Граница квартала М1
- - - Граница микрорайона М3
- - - Граница отведенного участка
- - - Граница детского сада
- x=10184.85
y=13583.35 Координаты
- Проектируемые здания и сооружения
- Здания и сооружения на перспективу
- - - Лоток водоотводной Л1..Л7

1277-13-00-ПЗУ

Многоэтажные жилые дома с объектами инфраструктуры в г. Надым, 13 микрорайон.					Стр.	Лист	Листов
1	-	Этап	15-14	07.14	П	1	
Изм.	Колуч.	Лист	Ч. док.	Подп.			
Разработал	Воронцов						
ГИП	Беднягина	07.14	Схема планировочной организации земельного участка. М 1:500				
Инж.пр.	Петрова	07.14					
Проверил	Габрилова	07.14					
Копировал					Дата 18.08.2014 15:40:58		
					Формат А1		

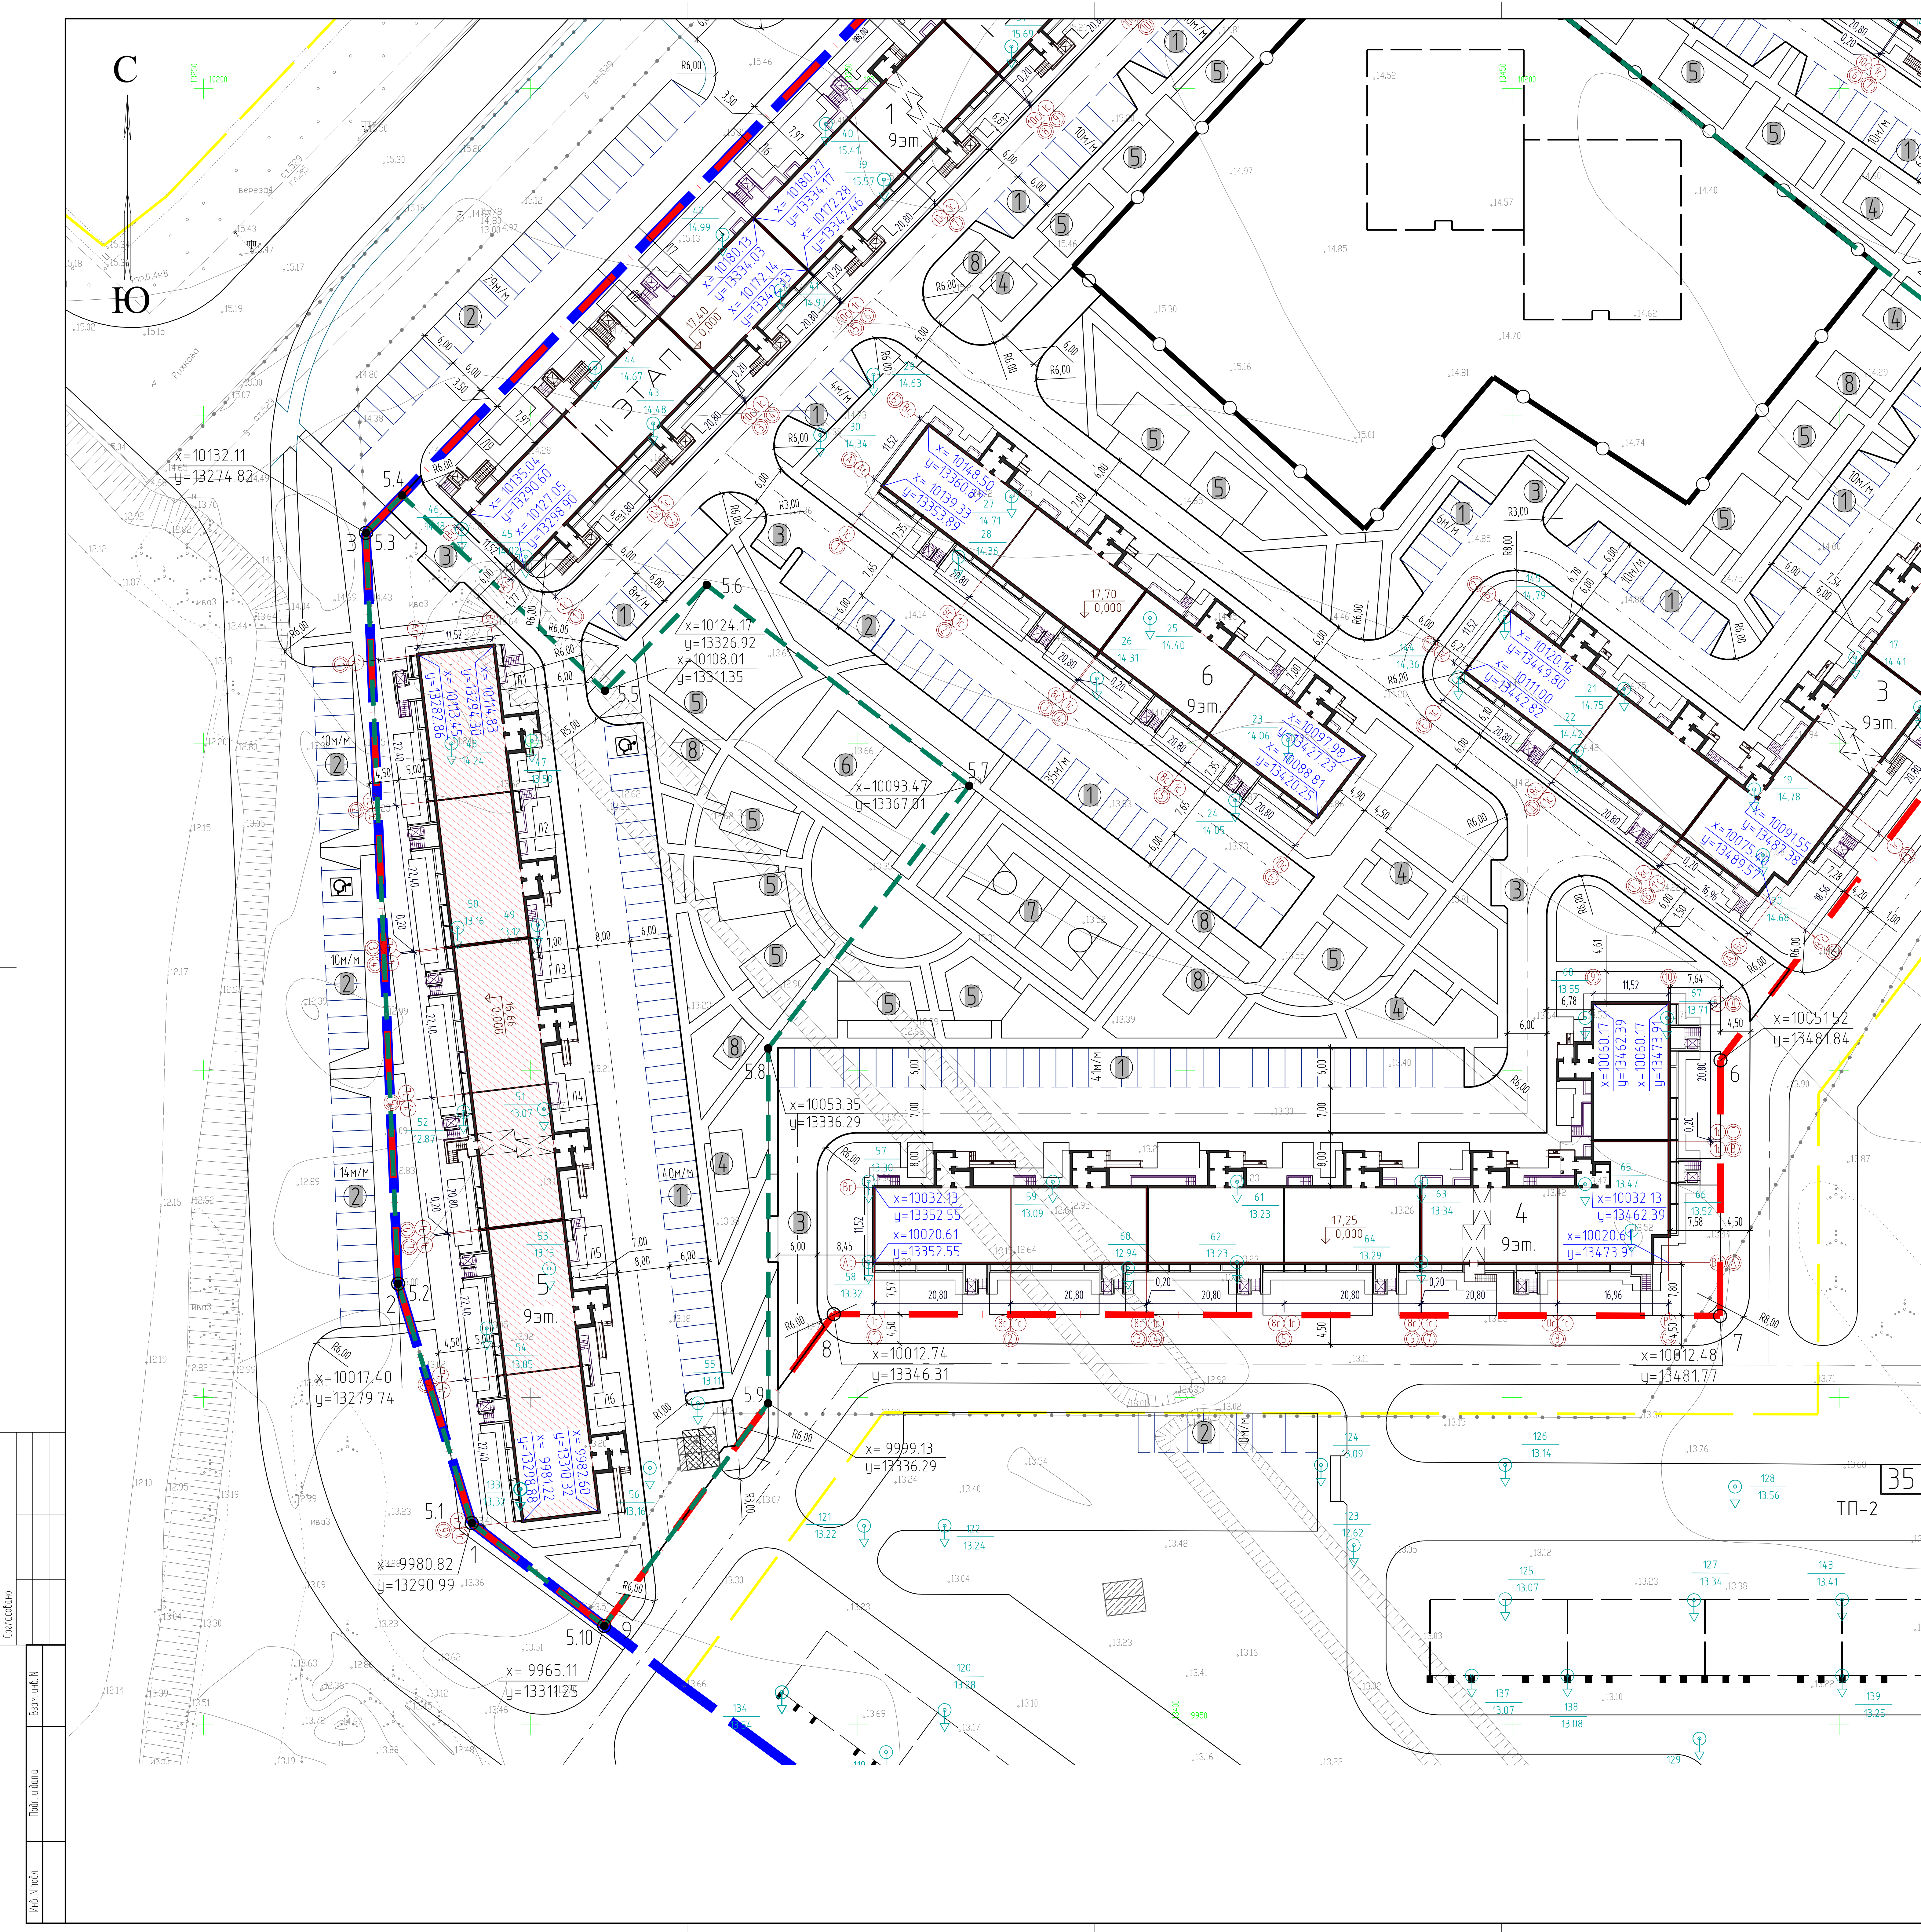

Спецификация
 Электронный файл
 Имя файла
 Путь к файлу